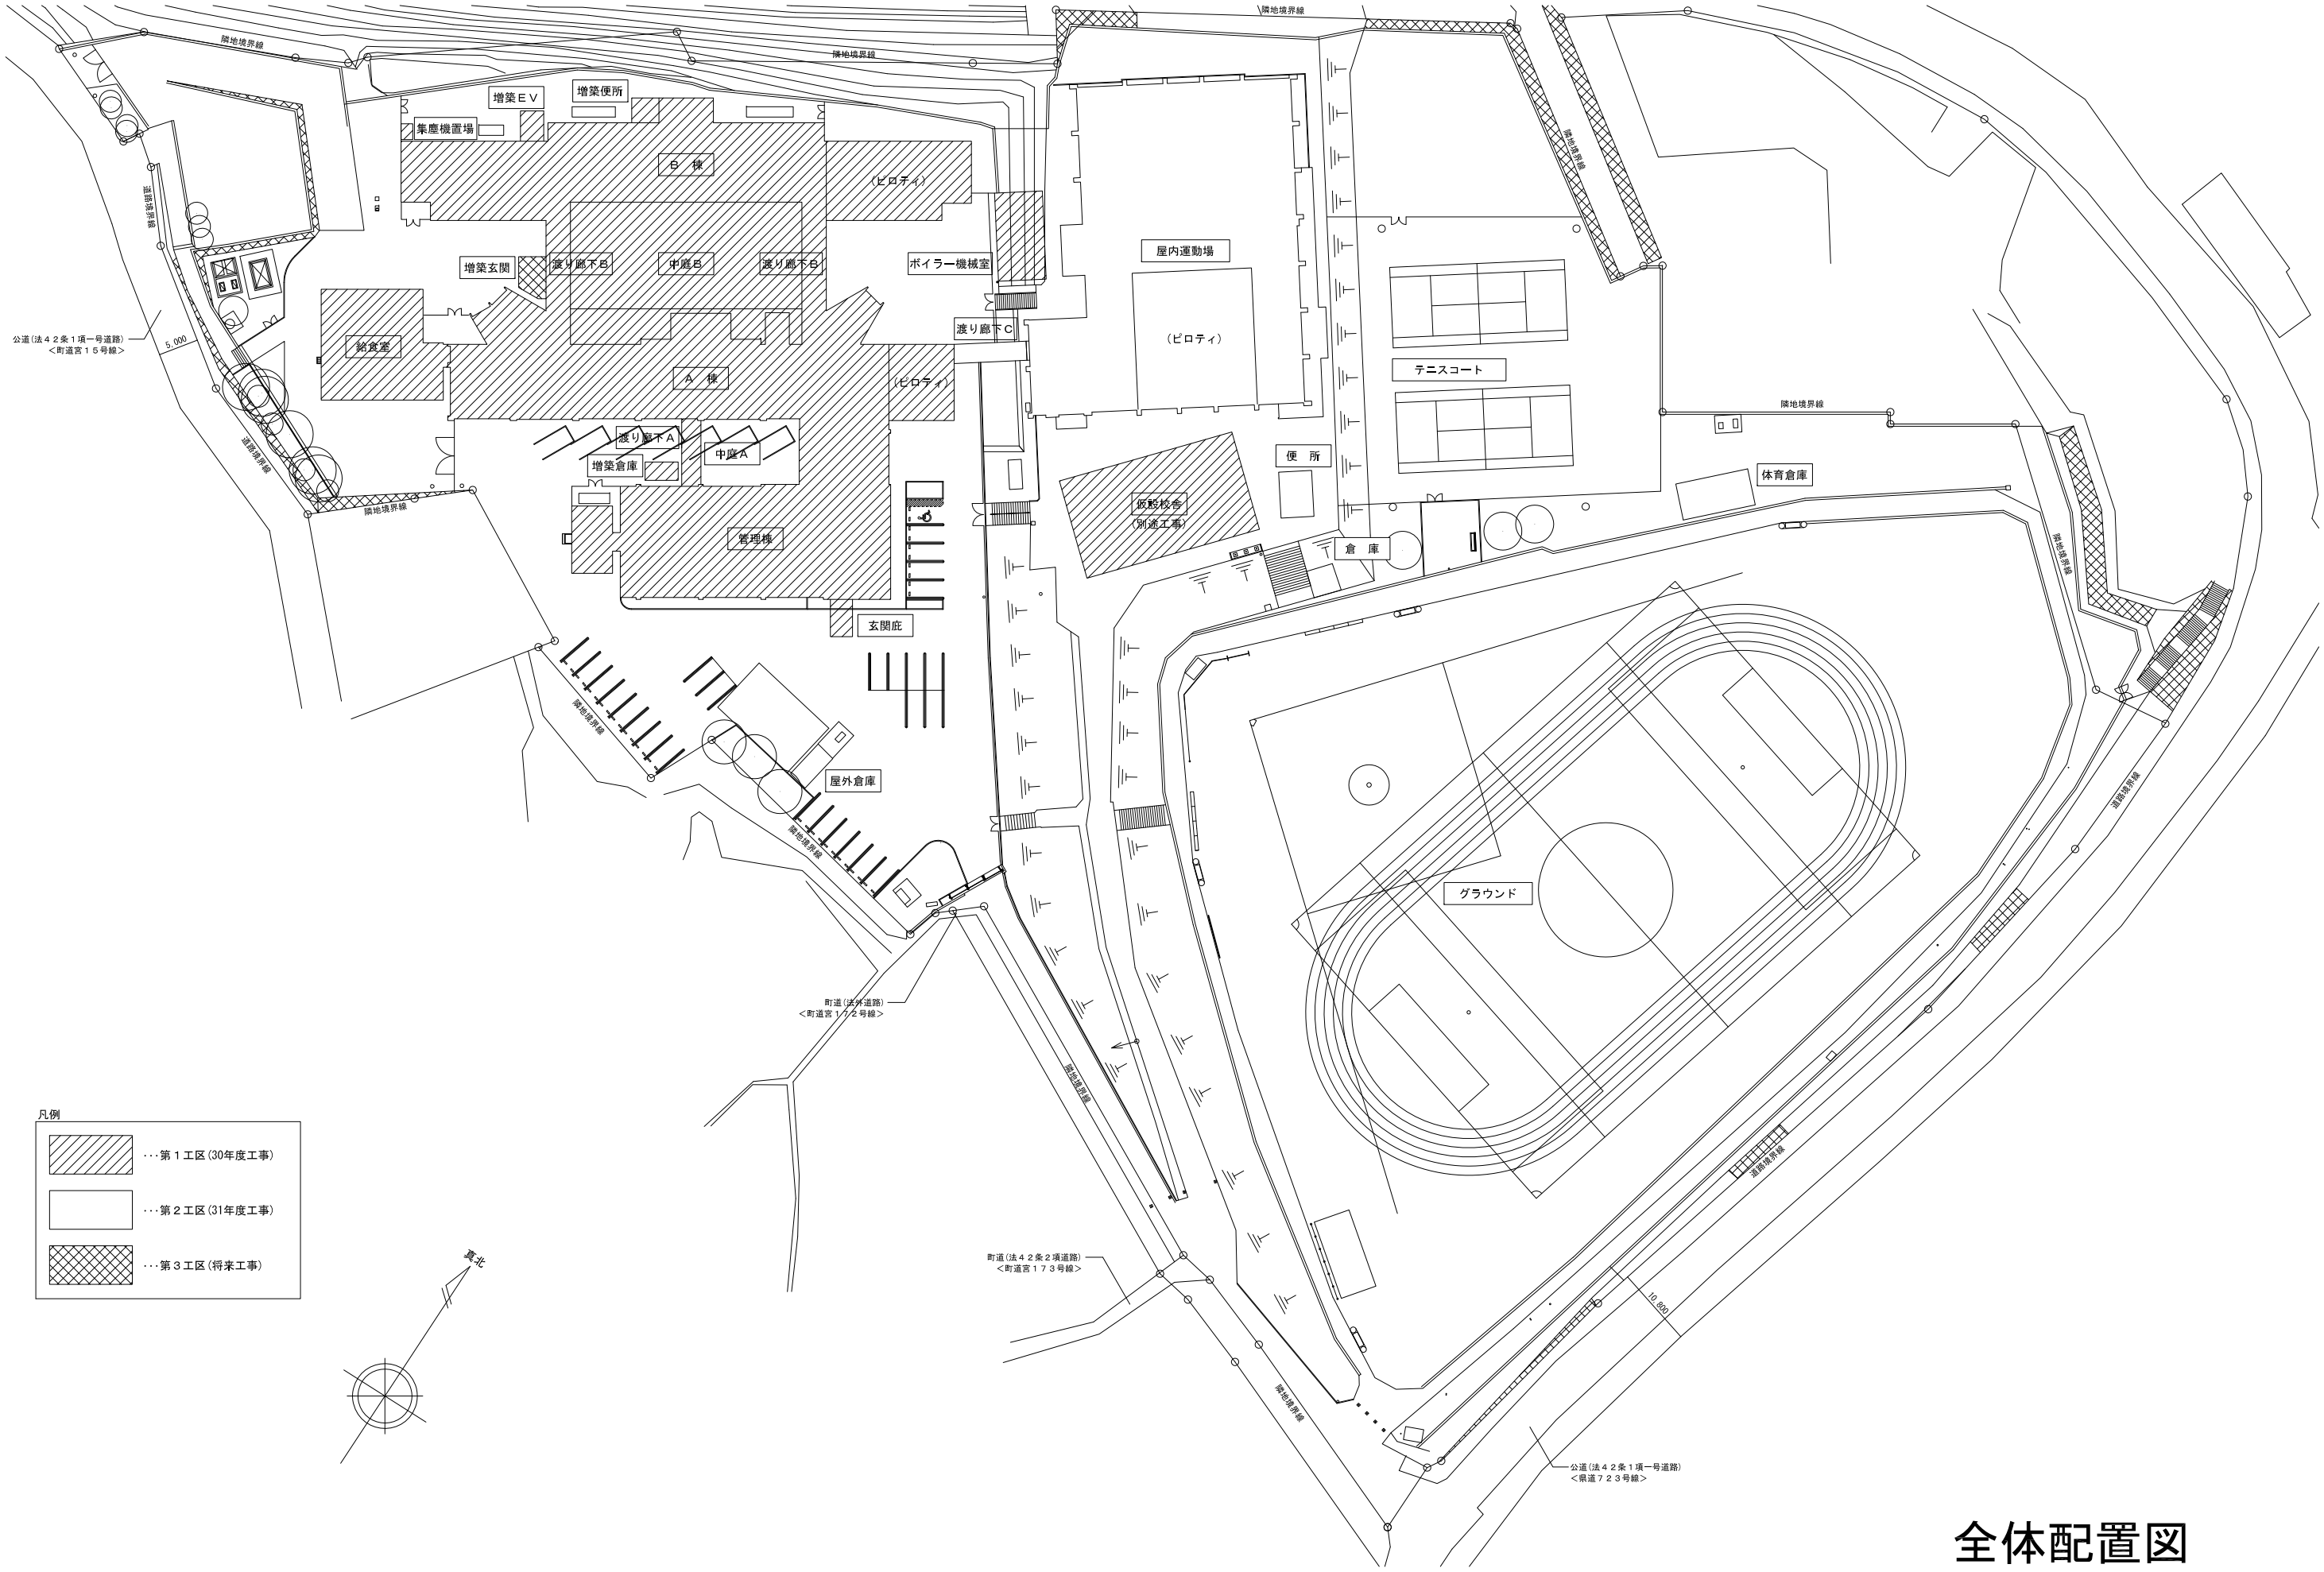
隣地境界線
増築ＥＶ
増築便所
集塵機置場
Ｂ　棟
（ピロティ）
増築玄関
渡り廊下Ｂ
中庭Ｂ
渡り廊下Ｂ
ボイラー機械室
屋内運動場
渡り廊下Ｃ
（ピロティ）
給食室
Ａ　棟
（ピロティ）
テニスコート
渡り廊下Ａ
中庭Ａ
増築倉庫
便　所
体育倉庫
仮設校舎
（別途工事）
管理棟
倉　庫
玄関庇
屋外倉庫
グラウンド
公道（法４２条１項一号道路）
＜町道宮１５号線＞
5,000
町道（法外道路）
＜町道宮１７２号線＞
町道（法４２条２項道路）
＜町道宮１７３号線＞
10,800
公道（法４２条１項一号道路）
＜県道７２３号線＞
凡例
・・・第１工区（30年度工事）
・・・第２工区（31年度工事）
・・・第３工区（将来工事）
真北

全体配置図