
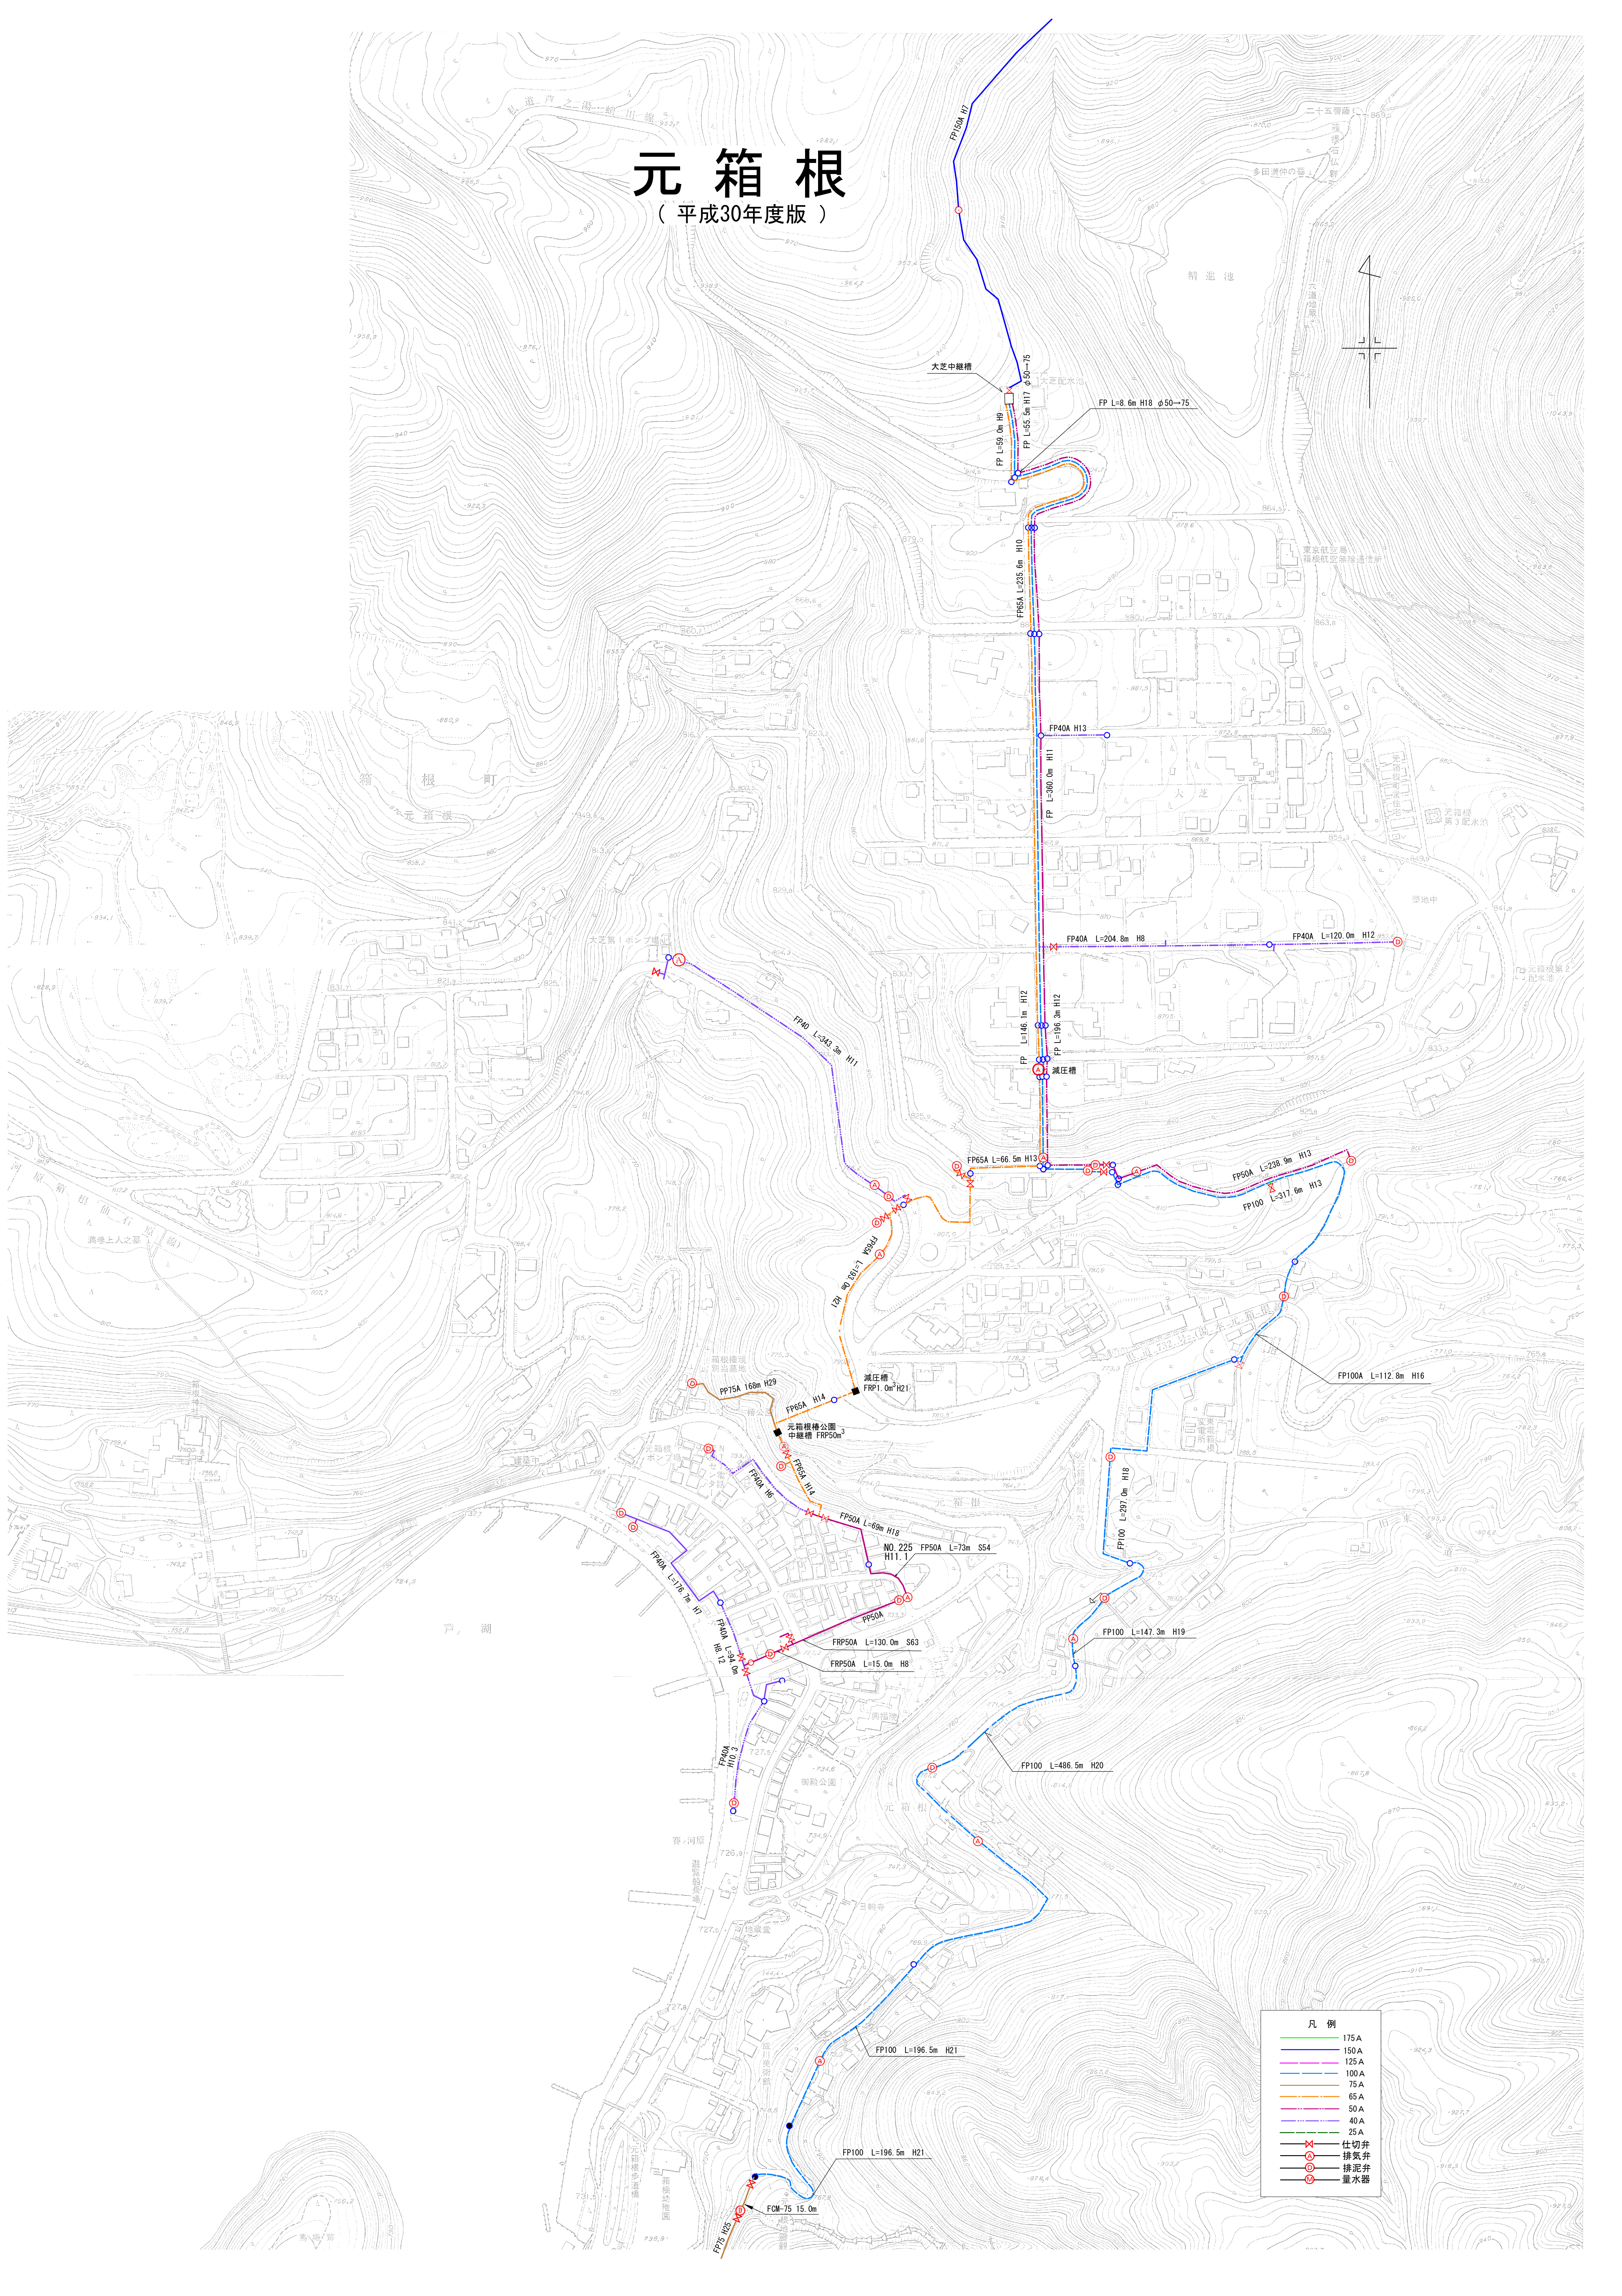


元箱根

(平成30年度版)

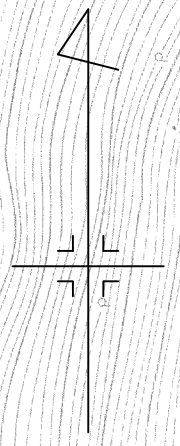

凡例

175A	仕切弁
150A	排気弁
125A	排泥弁
100A	量水器
75A	
65A	
50A	
40A	
25A	